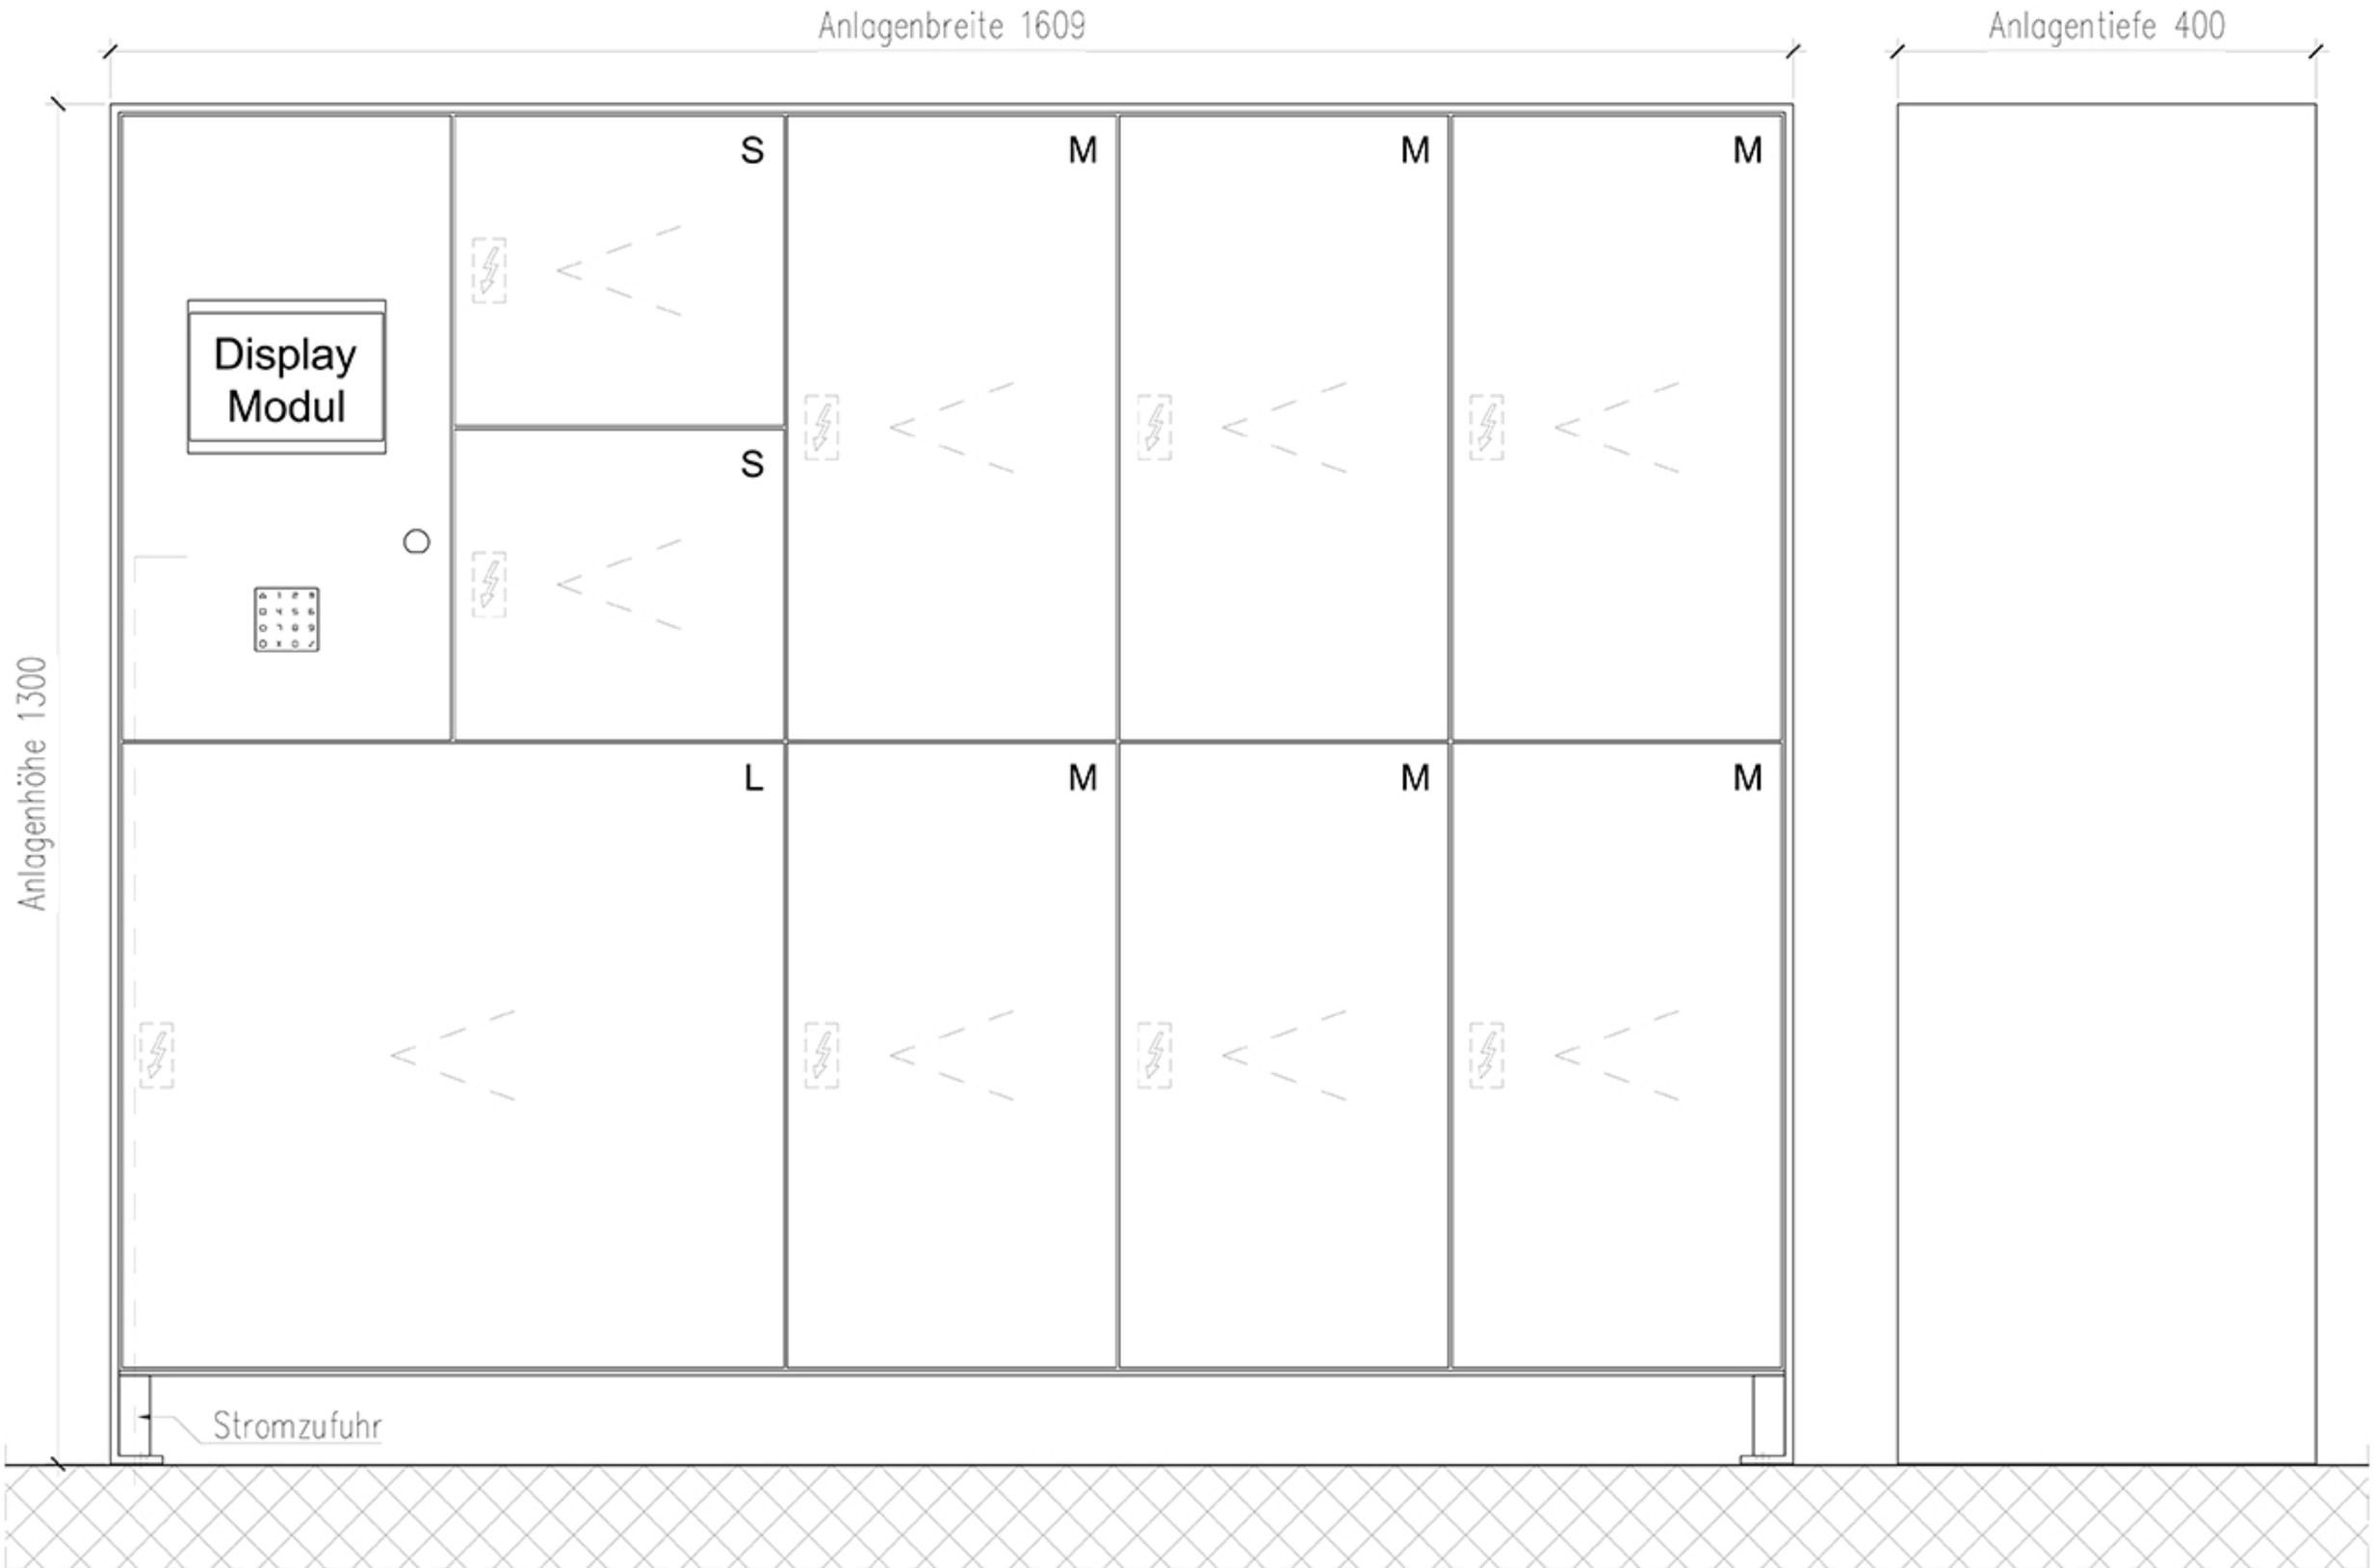
Anlagenbreite 1609
Anlagentiefe 400
Anlagenhöhe 1300
Display Modul
S
S
M
M
M
L
M
M
M
Stromzufuhr