


Anlagenbreite 2245mm

Anlagentiefe 400mm

Anlagenhöhe 1300mm

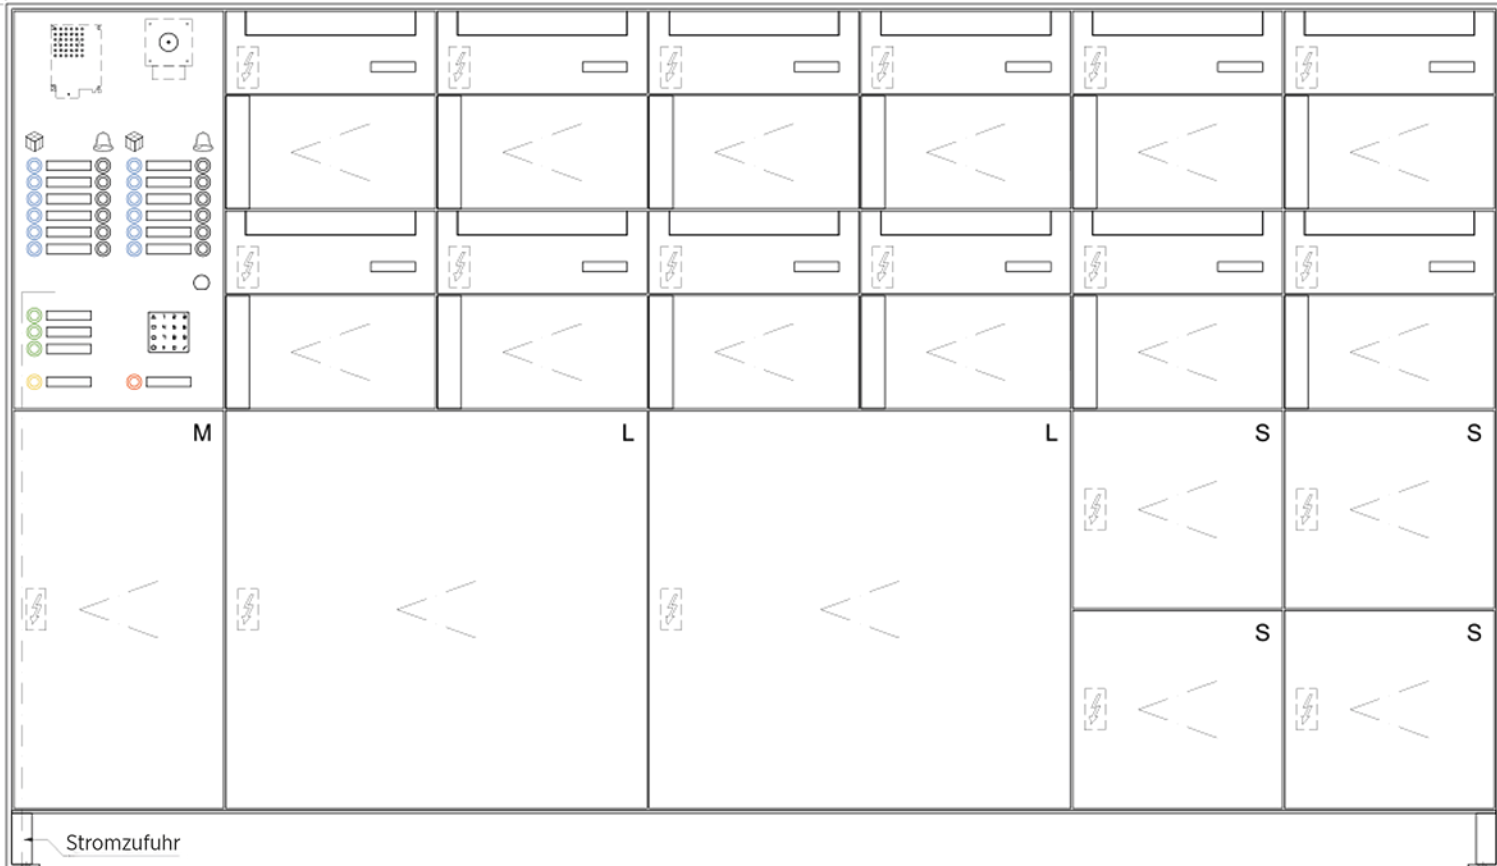

Stromzufuhr